


TỈNH BÌNH PHƯỚC - THỊ XÃ PHƯỚC LONG
 ĐIỀU CHỈNH CỤC BỘ QUY HOẠCH CHUNG XÂY DỰNG THỊ XÃ PHƯỚC LONG ĐẾN NĂM 2030
 S V TRÍ I U CH NH, B SUNG QUY HO CH GIAO THÔNG (CÓ GHI CHÚ)

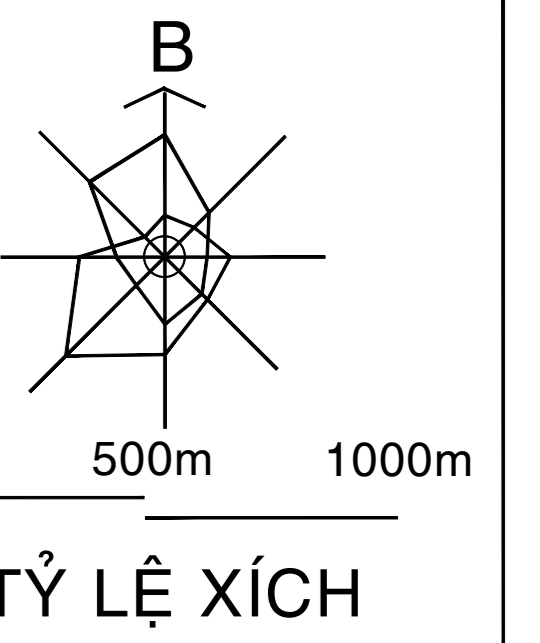

KÝ HIỆU

HIỆN HỮU	QUY HOẠCH

ĐƯỜNG GIAO THÔNG ĐƯỢC PHÊ DUYỆT THEO QUYẾT ĐỊNH SỐ 1753/QĐ-UBND NGÀY 30/7/2018 CỦA UBND TỈNH
 ĐƯỜNG GIAO THÔNG ĐIỀU CHỈNH, BỔ SUNG (CÔNG VĂN 2661/UBND-KT)
 ĐƯỜNG GIAO THÔNG ĐỀ NGHỊ ĐIỀU CHỈNH

TUYẾN THỨ 1: Đường quy hoạch liên khu vực 1, lộ giới 32m, chiều dài khoảng 9,62km. Điểm đầu tuyến giao từ đường DT 741, tuyến Phú Riềng, điểm cuối tuyến giao đường Hồ Long Thủy. Trong đó:
 - Đoạn từ Km 0+413 đến Km 1+486 (tìm tuyến theo chủ trương tại CV 2661) để nghị dịch chuyển tìm tuyến từ 0 đến 36,4m. Lý do: trong quá trình vận động các hộ dân hiến đất để thực hiện dự án, các hộ dân yêu cầu điều chỉnh tìm tuyến để thuận lợi cho việc sử dụng phần đất còn lại. Việc điều chỉnh tìm tuyến không làm phát sinh thửa đất mới, không làm thay đổi quy mô và mục tiêu của dự án.
 - Đoạn từ Km 2+084 đến Km 3+672 chưa cập nhật trong đợt điều chỉnh cục bộ quy hoạch chung lần này. Lý do: Đoạn Km nêu trên đang trong quá trình xử lý, giải quyết khó khăn do bị lệch tìm tuyến theo Báo cáo số 370/BC-UBND ngày 02/10/2023 của UBND thị xã Phước Long. Do đó, tạm thời chưa điều chỉnh mà giữ nguyên theo quy hoạch chung đã được phê duyệt tại Quyết định số 1753/QĐ-UBND ngày 30/7/2018 của UBND tỉnh.

TUYẾN THỨ 4: Đường quy hoạch liên khu vực 4, lộ giới 24m, chiều dài khoảng 4,684km. Điểm đầu tuyến giao với đường T 759, điểm cuối tuyến giao với đường Hà Huy Tập (đường cũ).


TUYẾN THỨ 6 (BỔ SUNG): Đường quy hoạch liên khu vực 6, lộ giới 32m, chiều dài khoảng 895 mét, điểm đầu tuyến giao với đường qua Sông Bé.

TUYẾN THỨ 7 (BỔ SUNG): Tuyến đường được đề xuất theo hướng lan Su i Dung g m 02 nhánh: Nhánh th 1 có chiều dài 3,44km và nhánh th 2 có chiều dài 1,98km. Lộ giới 28 mét - 34 mét. Trong đó: nhánh th 2 được đề xuất tìm tuyến theo hồ sơ báo cáo nghiên cứu khả thi có quy mô 0-21m. Nguyên nhân có sự sai khác là do khi tham mưu trình UBND Tỉnh chấp thuận chủ trương điều chỉnh bổ sung quy hoạch các công trình nhân sự trên địa bàn các xã, phường, thị trấn tham mưu sử dụng ngân sách địa phương năm 2003 có thể không phù hợp với tình hình thực tế hiện tại. Vì vậy, đề nghị UBND Tỉnh phê duyệt lại quy hoạch tuyến đường này.

TUYẾN THỨ 5: Điều chỉnh hướng tuyến tại 04 vị trí thuộc dự án xây dựng đường từ DT 759 phường Phước Bình đến đường Bàu Nghé xã Phước Tín, thị xã Phước Long, cụ thể như sau:
 - Vị trí 1: Điều chỉnh các tìm tuyến tại Km 0+00 đến Km 0+209,5 về bên trái tuyến số 1 quy hoạch 0m đến 21m và tại Km 0+209,5 đến Km 0+439,4m về bên trái tuyến số 1 quy hoạch 0m đến 11m.
 - Vị trí 2: Điều chỉnh các tìm tuyến tại Km 0+439,4 đến Km 1+802 về bên trái tuyến số 1 quy hoạch 0m đến 155m.
 - Vị trí 3: Điều chỉnh các tìm tuyến tại Km 3+447,8 đến Km 3+716,61 về bên phải tuyến số 1 quy hoạch 0m đến 13m và tại Km 3+716,61 đến Km 4+087 về bên trái tuyến số 1 quy hoạch 0m đến 27m.
 - Vị trí 4: Điều chỉnh các tìm tuyến tại Km 8+559,7 đến Km 9+421,81 về bên trái tuyến số 1 quy hoạch 0m đến 199m và tại Km 9+421,81 đến Km 10+210 về bên phải tuyến số 1 quy hoạch 0m đến 47m.
 (Báo cáo số 391/BC-UBND ngày 21/8/2024 của UBND thị xã Phước Long về tình hình điều chỉnh và điều chỉnh nội dung i Công văn số 683/UBND-KT)

TUYẾN THỨ 3: Đường quy hoạch liên khu vực 3, lộ giới 32m, chiều dài khoảng 2,36km và lộ giới 24m, chiều dài khoảng 0,873km. Điểm đầu tuyến giao với đường Hoàng Văn Thụ, điểm cuối tuyến giao với đường Bà Rá.

TUYẾN THỨ 8 (BỔ SUNG): Đường quy hoạch liên khu vực 8, lộ giới 32m, chiều dài khoảng 50m có lộ giới 19m.

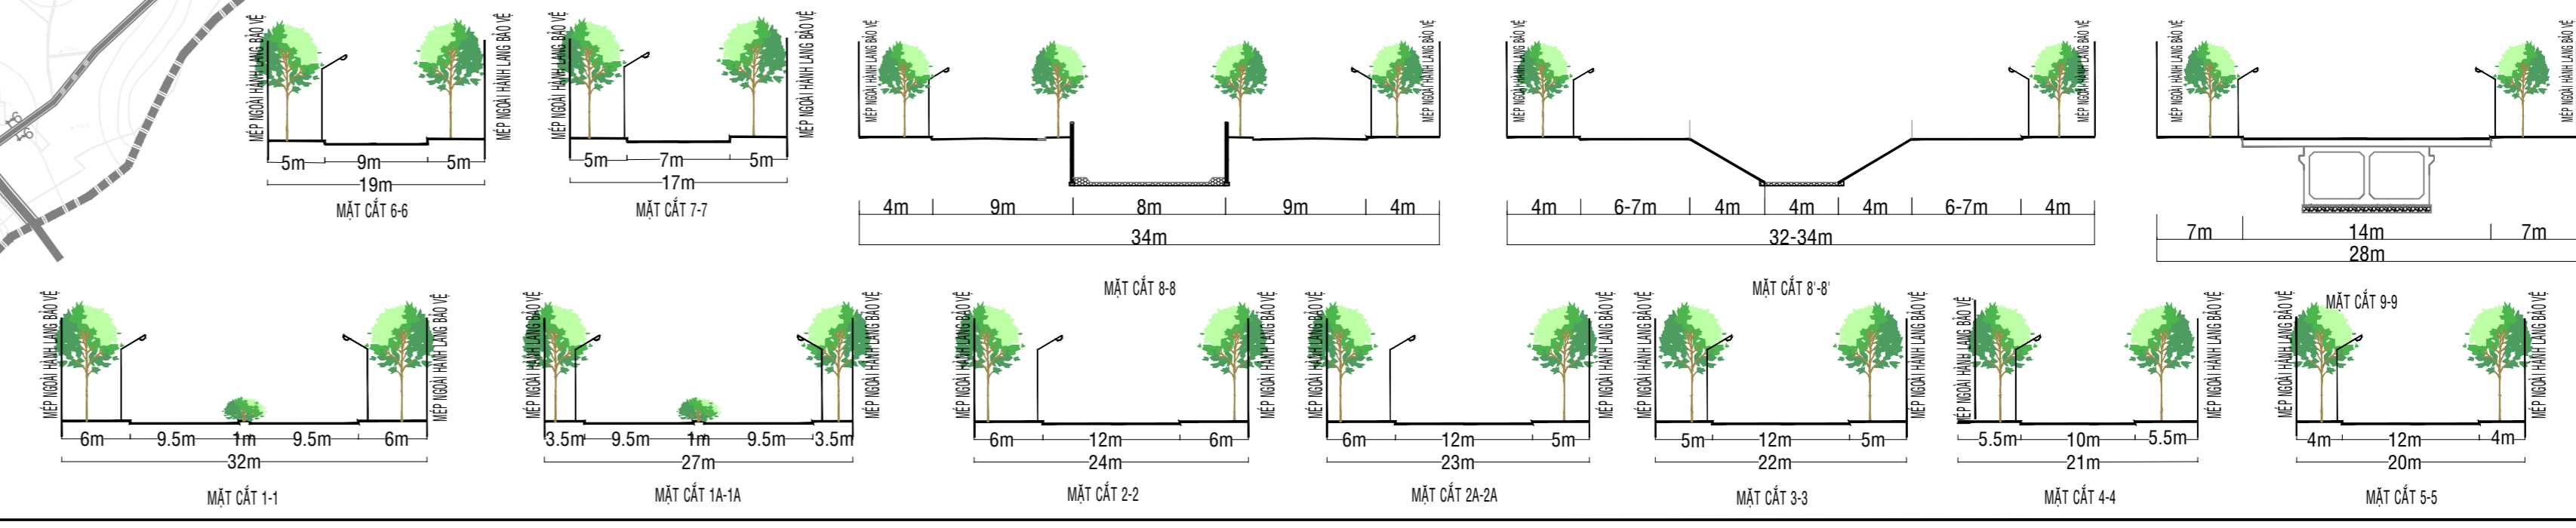

CƠ QUAN PHÊ DUYỆT UBND TỈNH BÌNH PHƯỚC	
KÊM THEO QUYẾT ĐỊNH SỐ NGÀY .. THÁNG .. NĂM ..
CƠ QUAN THAM DINH SỞ XÂY DỰNG TỈNH BÌNH PHƯỚC	
KÊM THEO CÔNG VĂN SỐ NGÀY .. THÁNG .. NĂM ..
CƠ QUAN TỔ CHỨC ĐIỀU CHỈNH CỤC BỘ QUY HOẠCH CHUNG ỦY BAN NHÂN DÂN THỊ XÃ PHƯỚC LONG	
KÊM THEO TRÌNH BỐ	
ĐIỀU CHỈNH CỤC BỘ QUY HOẠCH CHUNG XÂY DỰNG THỊ XÃ PHƯỚC LONG ĐẾN NĂM 2030	
TÊN BẢN VẼ:	
S Ớ Đ V TRÍ I U CH NH, B SUNG QUY HO CH GIAO THÔNG (CÓ GHI CHÚ)	
TÊN BẢN VẼ: CH/02	GHÉP: A0
NGÀY:/...../2024	