
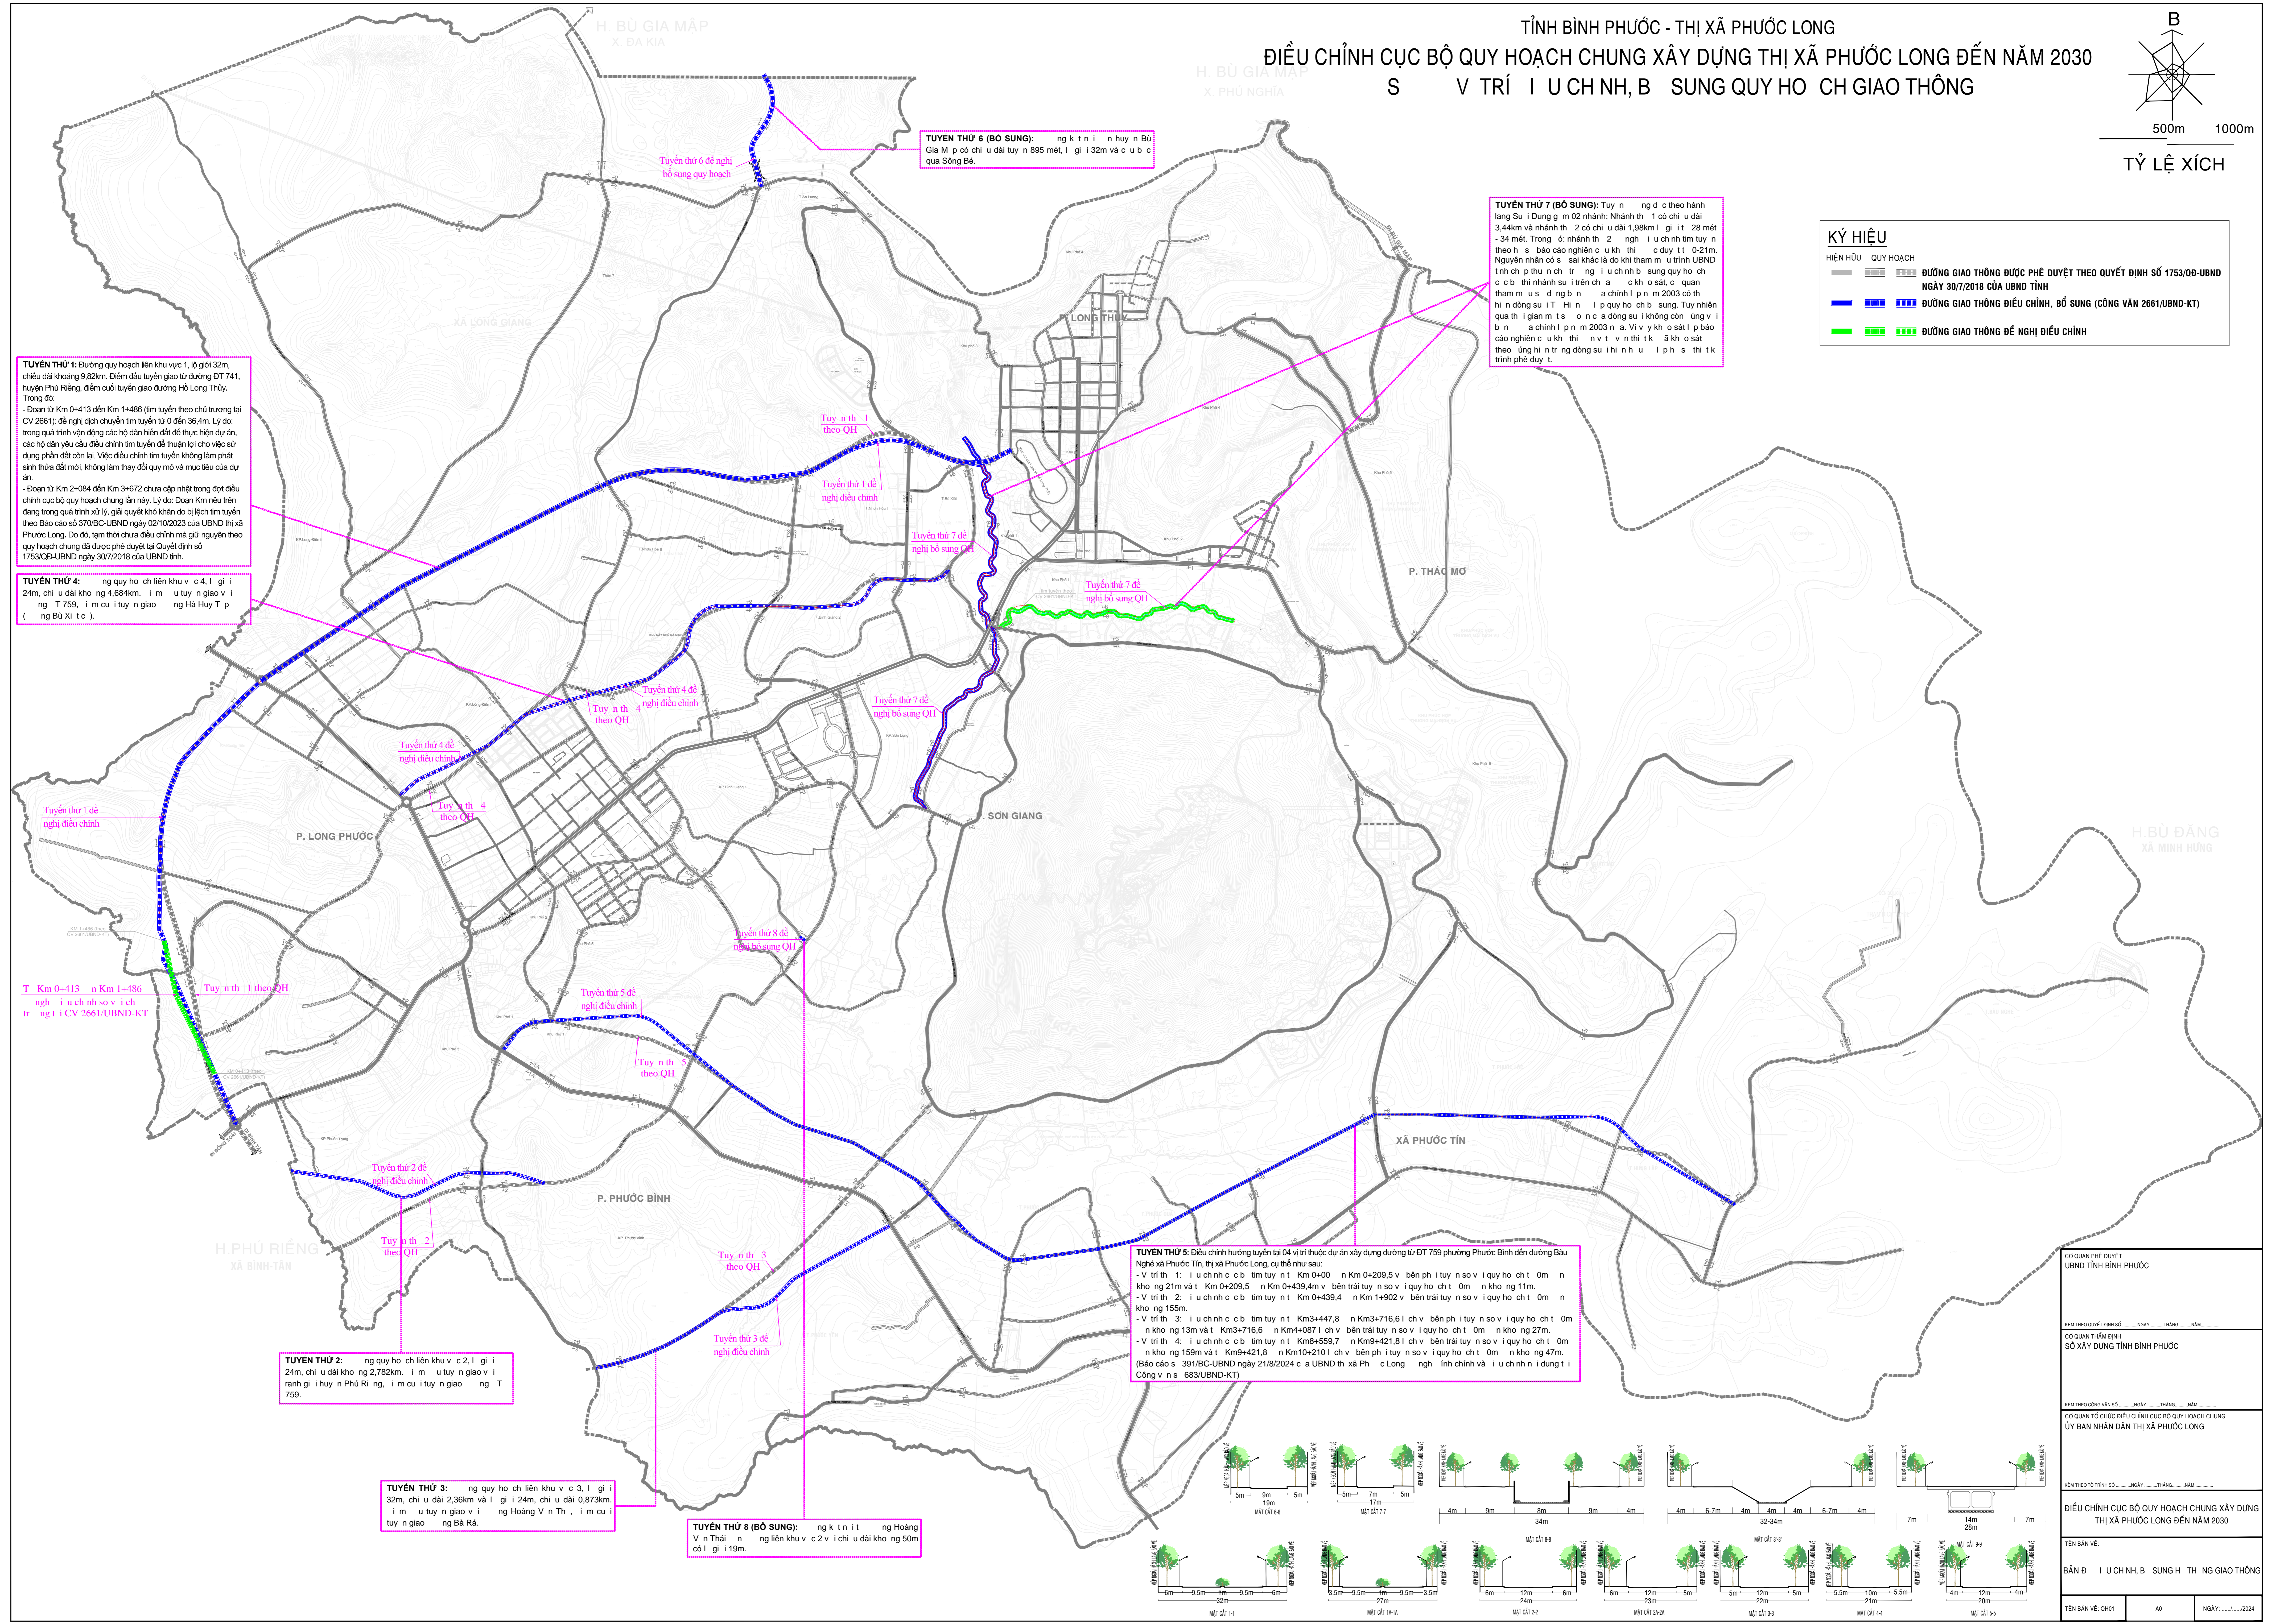


TỈNH BÌNH PHƯỚC - THỊ XÃ PHƯỚC LONG
 ĐIỀU CHỈNH CỤC BỘ QUY HOẠCH CHUNG XÂY DỰNG THỊ XÃ PHƯỚC LONG ĐẾN NĂM 2030
 S V TRÍ I U CH NH, B SUNG QUY HO CH GIAO THÔNG

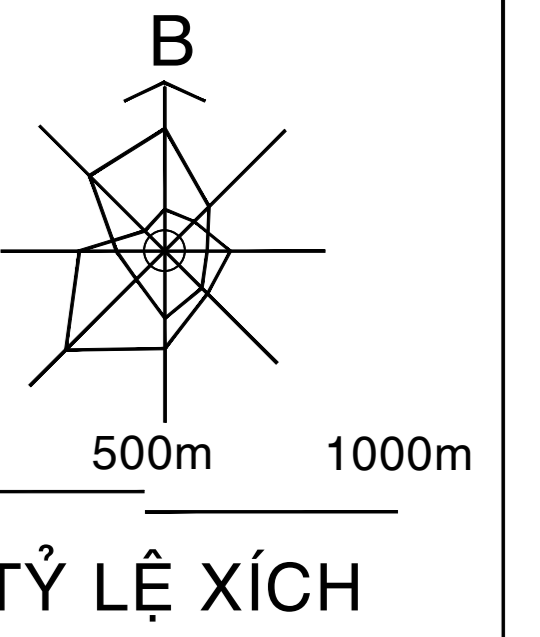

TUYẾN THỨ 1: Đường quy hoạch liên khu vực 1, lộ giới 32m, chiều dài khoảng 9,62km. Điểm đầu tuyến giao từ đường DT 741, tuyến Phú Riềng, điểm cuối tuyến giao đường Hồ Long Thủy. Trong đó:
 - Đoạn từ Km 0+413 đến Km 1+486 (tìm tuyến theo chủ trương tại CV 266/1) để nghị dịch chuyển tìm tuyến từ 0 đến 36,4m. Lý do: trong quá trình vận động các hộ dân hiến đất để thực hiện dự án, các hộ dân yêu cầu điều chỉnh tìm tuyến để thuận lợi cho việc sử dụng phần đất còn lại. Việc điều chỉnh tìm tuyến không làm phát sinh thừa đất mới, không làm thay đổi quy mô và mục tiêu của dự án.
 - Đoạn từ Km 2+084 đến Km 3+672 chưa cập nhật trong đợt điều chỉnh cục bộ quy hoạch chung lần này. Lý do: Đoạn Km nêu trên đang trong quá trình xử lý, giải quyết khó khăn do bị lệch tìm tuyến theo Báo cáo số 370/BC-UBND ngày 02/10/2023 của UBND thị xã Phước Long. Do đó, tạm thời chưa điều chỉnh mà giữ nguyên theo quy hoạch chung đã được phê duyệt tại Quyết định số 1753/QĐ-UBND ngày 30/7/2018 của UBND tỉnh.

TUYẾN THỨ 4: quy hoạch liên khu vực 4, lộ giới 24m, chỉ u dài kho ng 4,684km. i m u tuyen giao v i ranh gi i huy n Phú Ri ng, i m cu i tuyen giao ng Hà Huy T p (ng Bù Xi t c).

Tuyến thứ 1 để nghị điều chỉnh

T Km 0+413 n Km 1+486
 ngh i u ch nh so v i ch tr ng i i CV 266/UBND-KT

TUYẾN THỨ 2: quy hoạch liên khu vực 2, lộ giới 24m, chỉ u dài kho ng 2,782km. i m u tuyen giao v i ranh gi i huy n Phú Ri ng, i m cu i tuyen giao ng T 759.

TUYẾN THỨ 3: quy hoạch liên khu vực 3, lộ giới 32m, chỉ u dài 2,36km và lộ giới 24m, chỉ u dài 0,873km. i m u tuyen giao v i ng Hoàng V n Th , i m cu i tuyen giao ng Bà Rá.

TUYẾN THỨ 8 (BỔ SUNG): ng k t n i t ng Hoàng V n Thái n ng liên khu v c 2 v i chỉ u dài kho ng 50m có lộ giới 19m.

TUYẾN THỨ 6 (BỔ SUNG): ng k t n i n huy n Bù Gia M p có chỉ u dài tuyen n 895 mét, lộ giới 32m và c u b c qua Sông Bè.

TUYẾN THỨ 7 (BỔ SUNG): Tuyen ng d c theo hánh lang Su i Dung g m 02 nhánh: Nhánh th 1 có chỉ u dài 3,44km và nhánh th 2 có chỉ u dài 1,98km lộ giới 28 mét -34 mét. Trong đó: nhánh th 2 nghị i u ch nh tìm tuyen theo h s báo cáo nghiên c u kh thi c duy i t 0-21m. Nguyên nhân có s sai khác là do khi tham m u trình UBND Tỉnh ch p thu n ch tr ng i u chnh b sung quy ho ch c b th nhân su i trên ch a c k h o sát, c quan tham m u s d ng b n a chính l p n m 2003 có th hi n đồng su i T Hi n l p quy ho ch b sung. Tuy nhiên qua th i gian m t s o n c a đồng su i không còn ứng v i b n a chính l p n m 2003 n a. Vì v y kh o sát l p báo cáo nghiên c u kh thi n v t v n thi k h o sát theo ứng hi n tr ng đồng su i thi nh u l p h s thi k trình phê duy t.

TUYẾN THỨ 5: Điều chỉnh hướng tuyến tại 04 vị trí thuộc dự án xây dựng đường từ ĐT 759 phường Phước Bình đến đường Bàu Nghé xã Phước Tín, thị xã Phước Long, cụ thể như sau:
 - Vị trí 1: i u chnh c b tìm tuyen t Km 0+00 n Km 0+209,5 v bên trái tuyen n so v i quy ho ch t 0m n kho ng 21m và t Km 0+209,5 n Km 0+439,4m v bên trái tuyen n so v i quy ho ch t 0m n kho ng 11m.
 - Vị trí 2: i u chnh c b tìm tuyen t Km 0+439,4 n Km 1+802 v bên trái tuyen n so v i quy ho ch t 0m n kho ng 155m.
 - Vị trí 3: i u chnh c b tìm tuyen t Km 3+447,8 n Km 3+716,61 v bên ph i tuyen n so v i quy ho ch t 0m n kho ng 13m và t Km 3+716,61 n Km 4+087 l ch v bên trái tuyen n so v i quy ho ch t 0m n kho ng 27m.
 - Vị trí 4: i u chnh c b tìm tuyen t Km 8+559,7 n Km 9+421,81 v bên trái tuyen n so v i quy ho ch t 0m n kho ng 199m và t Km 9+421,8 n Km 10+210 l ch v bên ph i tuyen n so v i quy ho ch t 0m n kho ng 47m.
 (Báo cáo s 391/BC-UBND ngày 21/8/2024 c a UBND th xã Ph c Long ngh i nh chnh và i u chnh i dung i Công v n s 683/UBND-KT)

KÝ HIỆU

HIỆN HỮU	QUY HOẠCH
	ĐƯỜNG GIAO THÔNG ĐƯỢC PHÊ DUYỆT THEO QUYẾT ĐỊNH SỐ 1753/QĐ-UBND NGÀY 30/7/2018 CỦA UBND TỈNH
	ĐƯỜNG GIAO THÔNG ĐIỀU CHỈNH, BỔ SUNG (CÔNG VĂN 266/UBND-KT)
	ĐƯỜNG GIAO THÔNG ĐỀ NGHỊ ĐIỀU CHỈNH
	ĐƯỜNG GIAO THÔNG ĐỀ NGHỊ ĐIỀU CHỈNH

CƠ QUAN PHÊ DUYỆT UBND TỈNH BÌNH PHƯỚC		
KÈM THEO QUYẾT ĐỊNH SỐ: ... NGÀY ... THÁNG ... NĂM ...		
CƠ QUAN THẨM ĐỊNH SỞ XÂY DỰNG TỈNH BÌNH PHƯỚC		
KÈM THEO CÔNG VĂN SỐ: ... NGÀY ... THÁNG ... NĂM ...		
CƠ QUAN TỔ CHỨC ĐIỀU CHỈNH CỤC BỘ QUY HOẠCH CHUNG ỦY BAN NHÂN DÂN THỊ XÃ PHƯỚC LONG		
KÈM THEO TRÌNH SƠ: ... NGÀY ... THÁNG ... NĂM ...		
ĐIỀU CHỈNH CỤC BỘ QUY HOẠCH CHUNG XÂY DỰNG THỊ XÃ PHƯỚC LONG ĐẾN NĂM 2030		
TÊN BẢN VẼ:		
BẢN ĐỒ I U CH NH, B SUNG H TH NG GIAO THÔNG		
TÊN BẢN VẼ: QHS	AG	NGÀY:/...../2024

